


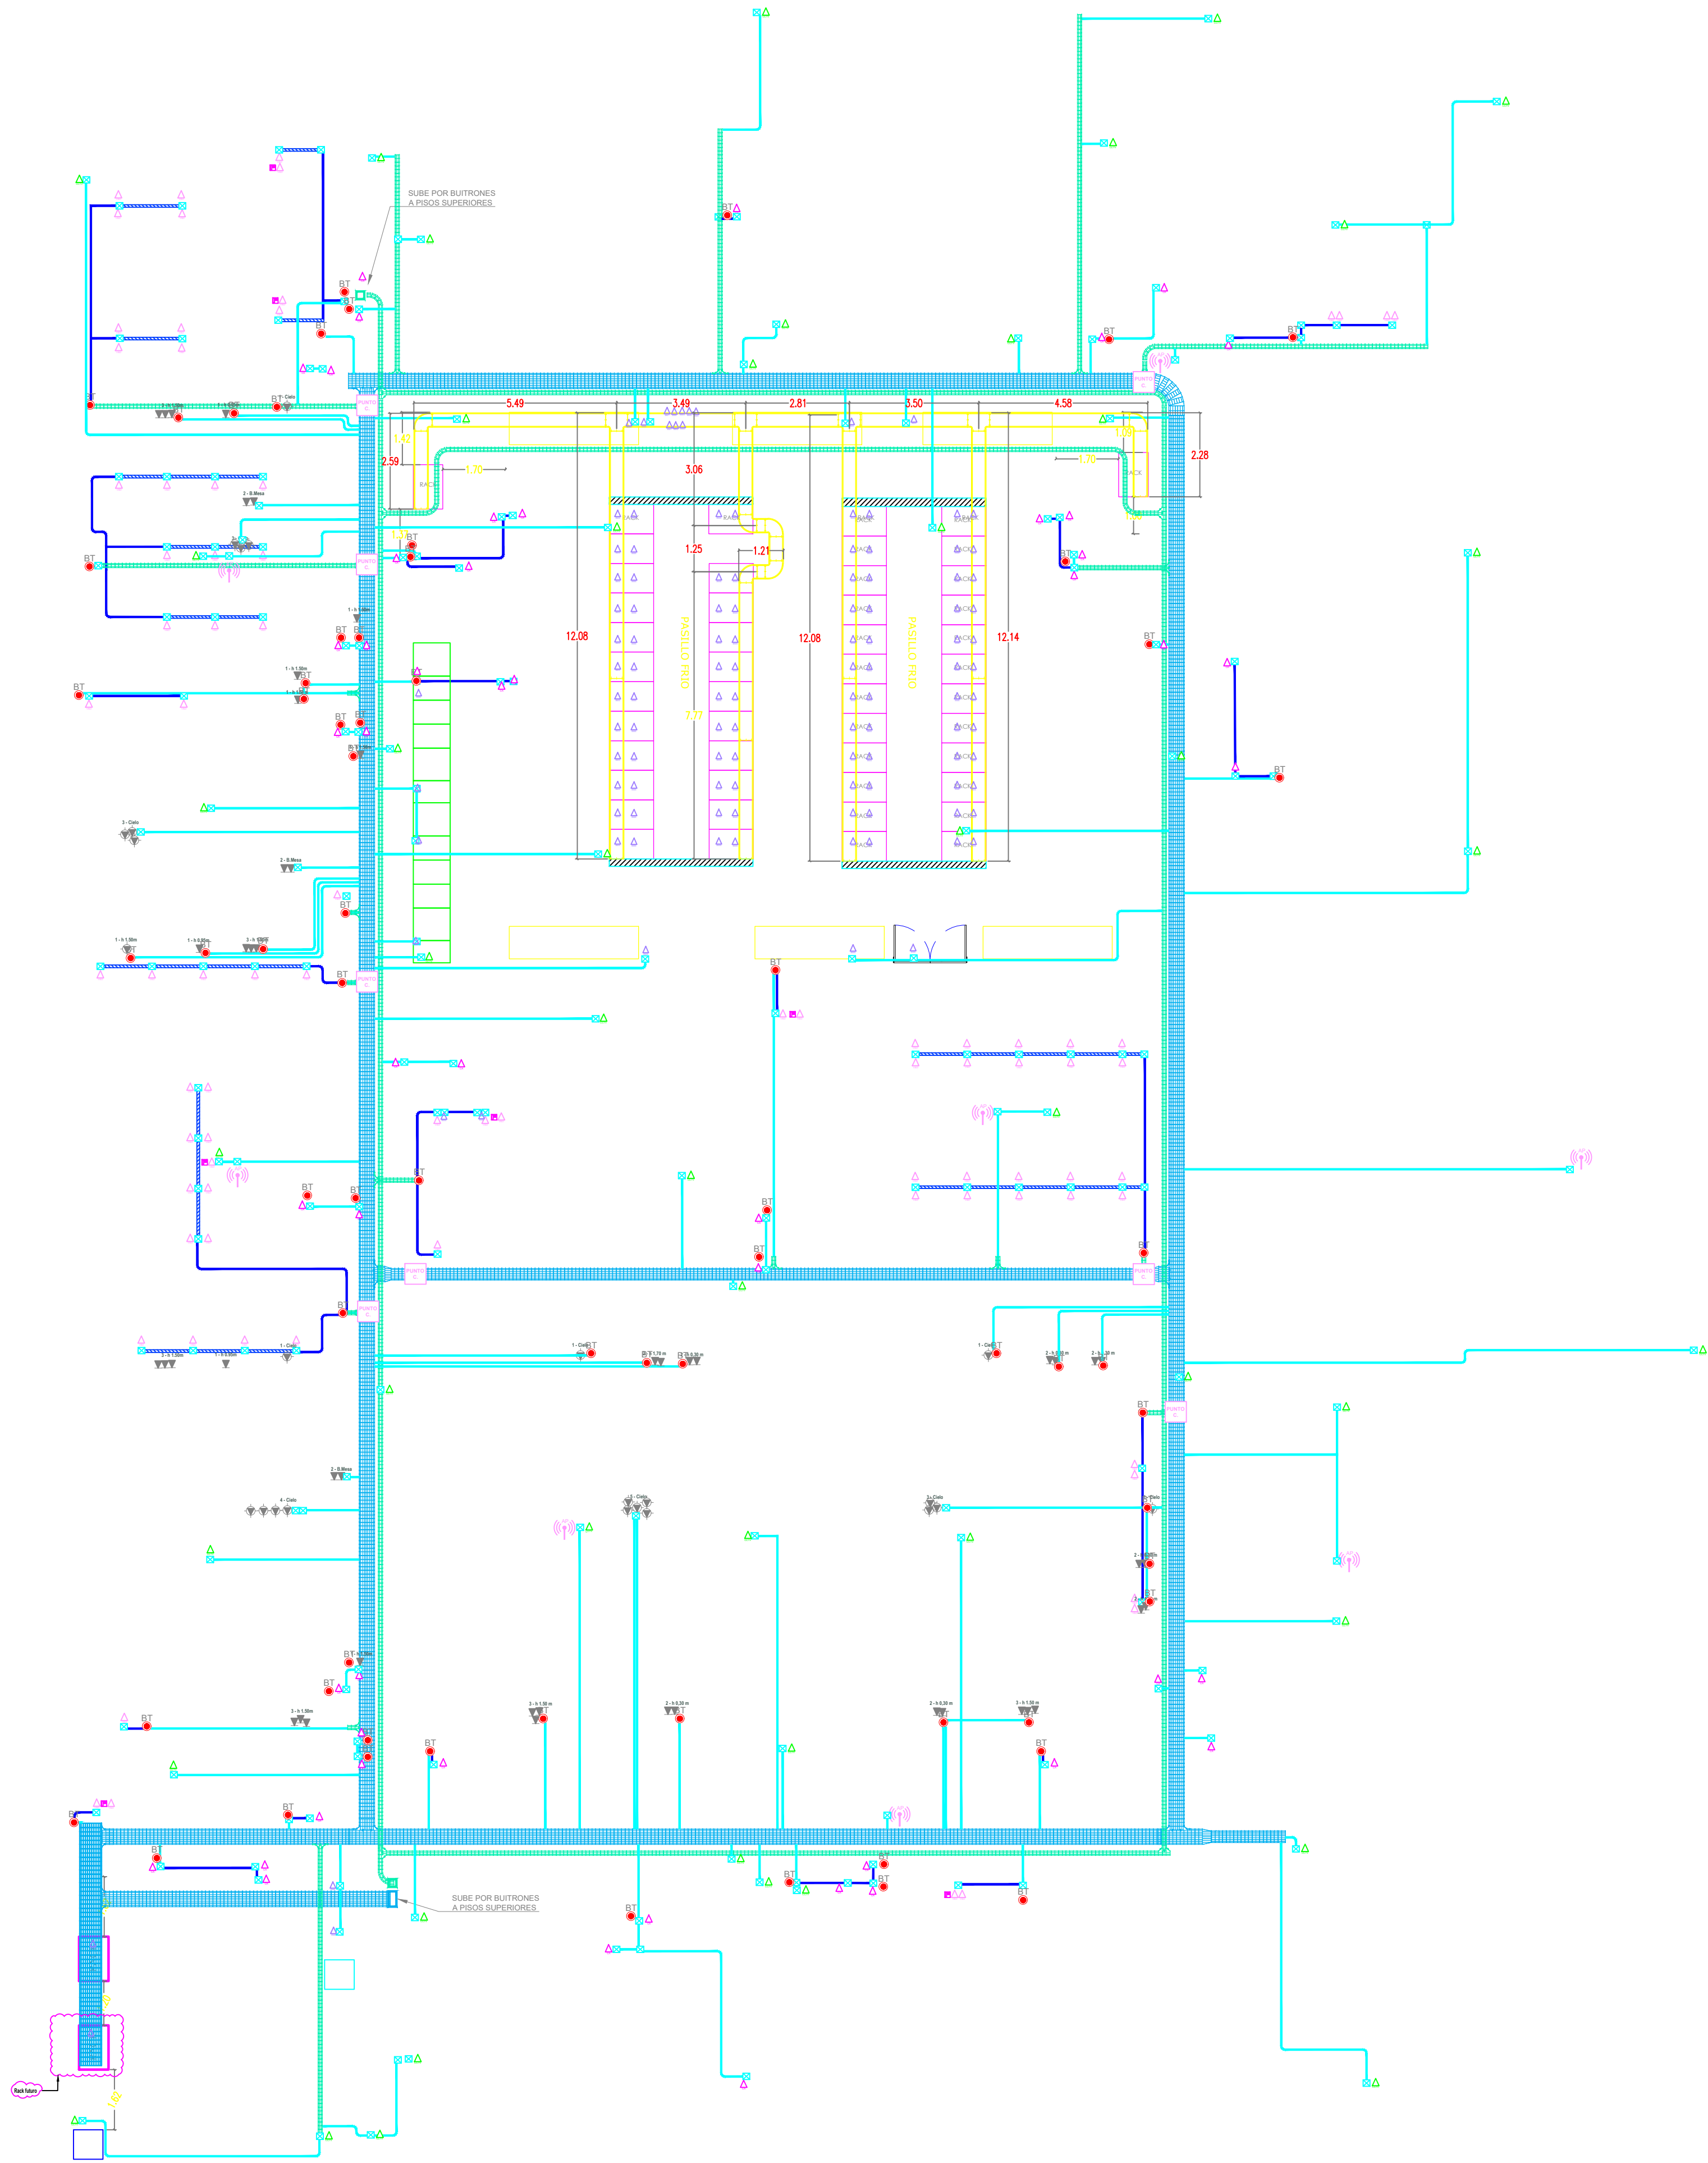

MEDICIONES EXPRESADAS EN SISTEMA MÉTRICO DECIMAL

PISO 5

SIMBOLOGIA FIBERFLOW

- 360 Horizontal 90° Elbow Cover
- 360 Horizontal TEE Cross Cover
- 360 Straight Section Cover

SIMBOLOGIA

- NODO VOZ Y DATOS WIFI
- NODO VOZ Y DATOS
- NODO CCTV
- NODO CONTROL DE ACCESO
- NODO MULTIMEDIA - EVAC
- NODO BMS
- TELEFONO
- PUNTO DE CONSOLIDACION

- TUBERIA PVC TIPO PESADO DISTINTOS DIÁMETROS, POR PISO
- TUBERIA CONDUIT PDG POR CIELO RASO
- CANALETA POR DEBAJO DE ESCRITORIOS
- CAJA GALVANIZADA PARA DISTINTOS DIÁMETROS DE TUBERÍA
- ESCALERILLA 100 MM
- ESCALERILLA 200 MM
- ESCALERILLA 300 MM
- ESCALERILLA 400 MM
- ESCALERILLA 600 MM
- ESCALERILLA 100 MM CON SERVICIOS DEL TERCER NIVEL
- ESCALERILLA 200 MM CON SERVICIOS DEL TERCER NIVEL
- TUBERIA CONDUIT PGG DISTINTOS DIÁMETROS CON SERVICIOS DEL TERCER NIVEL
- BAJA TUBERÍA
- N2-API/CCTV/CA/D/VS-00
- CLAVE CABLEADO ESTRUCTURADO
- CONSECUTIVO
- TIPO DE EQUIPO
- NIVEL DE EDIFICIO

DETALLE DE INSTALACIÓN

1 NODO INSTALADO EN MURO A 1 m S.N.P.T.

2 NODO INSTALADO EN ACCESORIO DE MONTAJE EN PISO

3 NODO INSTALADO EN CÁMARA PLENA A 0.30 m. SOBRE NIVEL DE PLAFÓN

4 NODO INSTALADO EN CÁMARA PLENA A 0.30 m. SOBRE NIVEL DE PLAFÓN, BAJA TUBERÍA POR MURO A 1.2 m S.N.P.T. CON PATCH CORD PARA CONEXIÓN DE BIOMÉTRICO

5 NODO INSTALADO EN MURO A 4 m S.N.P.T.

6 NODO INSTALADO EN MURO A 4 m S.N.P.T., BAJA TUBERÍA POR MURO A 1.2 m S.N.P.T. CON PATCH CORD PARA CONEXIÓN DE BIOMÉTRICO

7 DOBLE NODO INSTALADO EN MURO A 5.50 m. S.N.P.T.

8 NODO INSTALADO EN MURO A 5.50 m. S.N.P.T.

NOTA: TODAS LAS BAJADAS O DERIVACIONES SE HARÁN CON TUBERÍA CONDUIT PARED DELGADA DEL DIÁMETRO DE ACUERDO A LA TABLA DE NOMENCLATURA.

NOTA: SE CONTEMPLAN ADEMÁS 8 LICENCIAS PARA SOFTPHONE QUE SE ENCUENTRAN EN EL CUADRO DE CANTIDADES ANEXO.

NOMENCLATURA

- 1 TUBERÍA DE 3/4", 1 A
- 2 TUBERÍA DE 3/4", 2 A
- 3 TUBERÍA DE 1", 3 A
- 4 TUBERÍA DE 1-1/4", 4 A
- 5 TUBERÍA DE 1-1/4", 5 A
- 6 TUBERÍA DE 1-1/4", 6 A
- 7 TUBERÍA DE 1-1/2", 7 A
- 8 TUBERÍA DE 2", 8 A
- 9 TUBERÍA DE 2", 9 A
- 10 TUBERÍA DE 2", 10 A
- 11 TUBERÍA DE 2", 11 A
- 12 TUBERÍA DE 2", 12 A
- 13 TUBERÍA DE 2", 13 A
- 14 TUBERÍA DE 2", 14 A

TIPO DE MONTAJE

- MT MONTAJE EN PISO
- MTS MONTAJE SOBRE PLAFÓN
- MC MONTAJE EN CANCEL
- MM MONTAJE EN MURO
- P MONTAJE EN PLAFÓN

CEDULA DE CABLEADO

A - CABLE UTP CAT 6A
F - FIBRA ÓPTICA MULTIMODO

- BT BAJA TUBERÍA
- ST SUBE TUBERÍA
- BTM BAJA TUBERÍA POR MURO
- STM SUBE TUBERÍA POR MURO
- BTC BAJA TUBERÍA POR COLUMNA
- STC SUBE TUBERÍA POR COLUMNA
- BTL BAJA TUBERÍA PASANDO LOSA
- STL SUBE TUBERÍA PASANDO LOSA